


Délimitation actuelle des zones



Les zones non-colorées dans cette carte demeurent inchangées et n'apparaissent pas dans la carte "Délimitation des zones suite à l'entrée en vigueur du règlement"

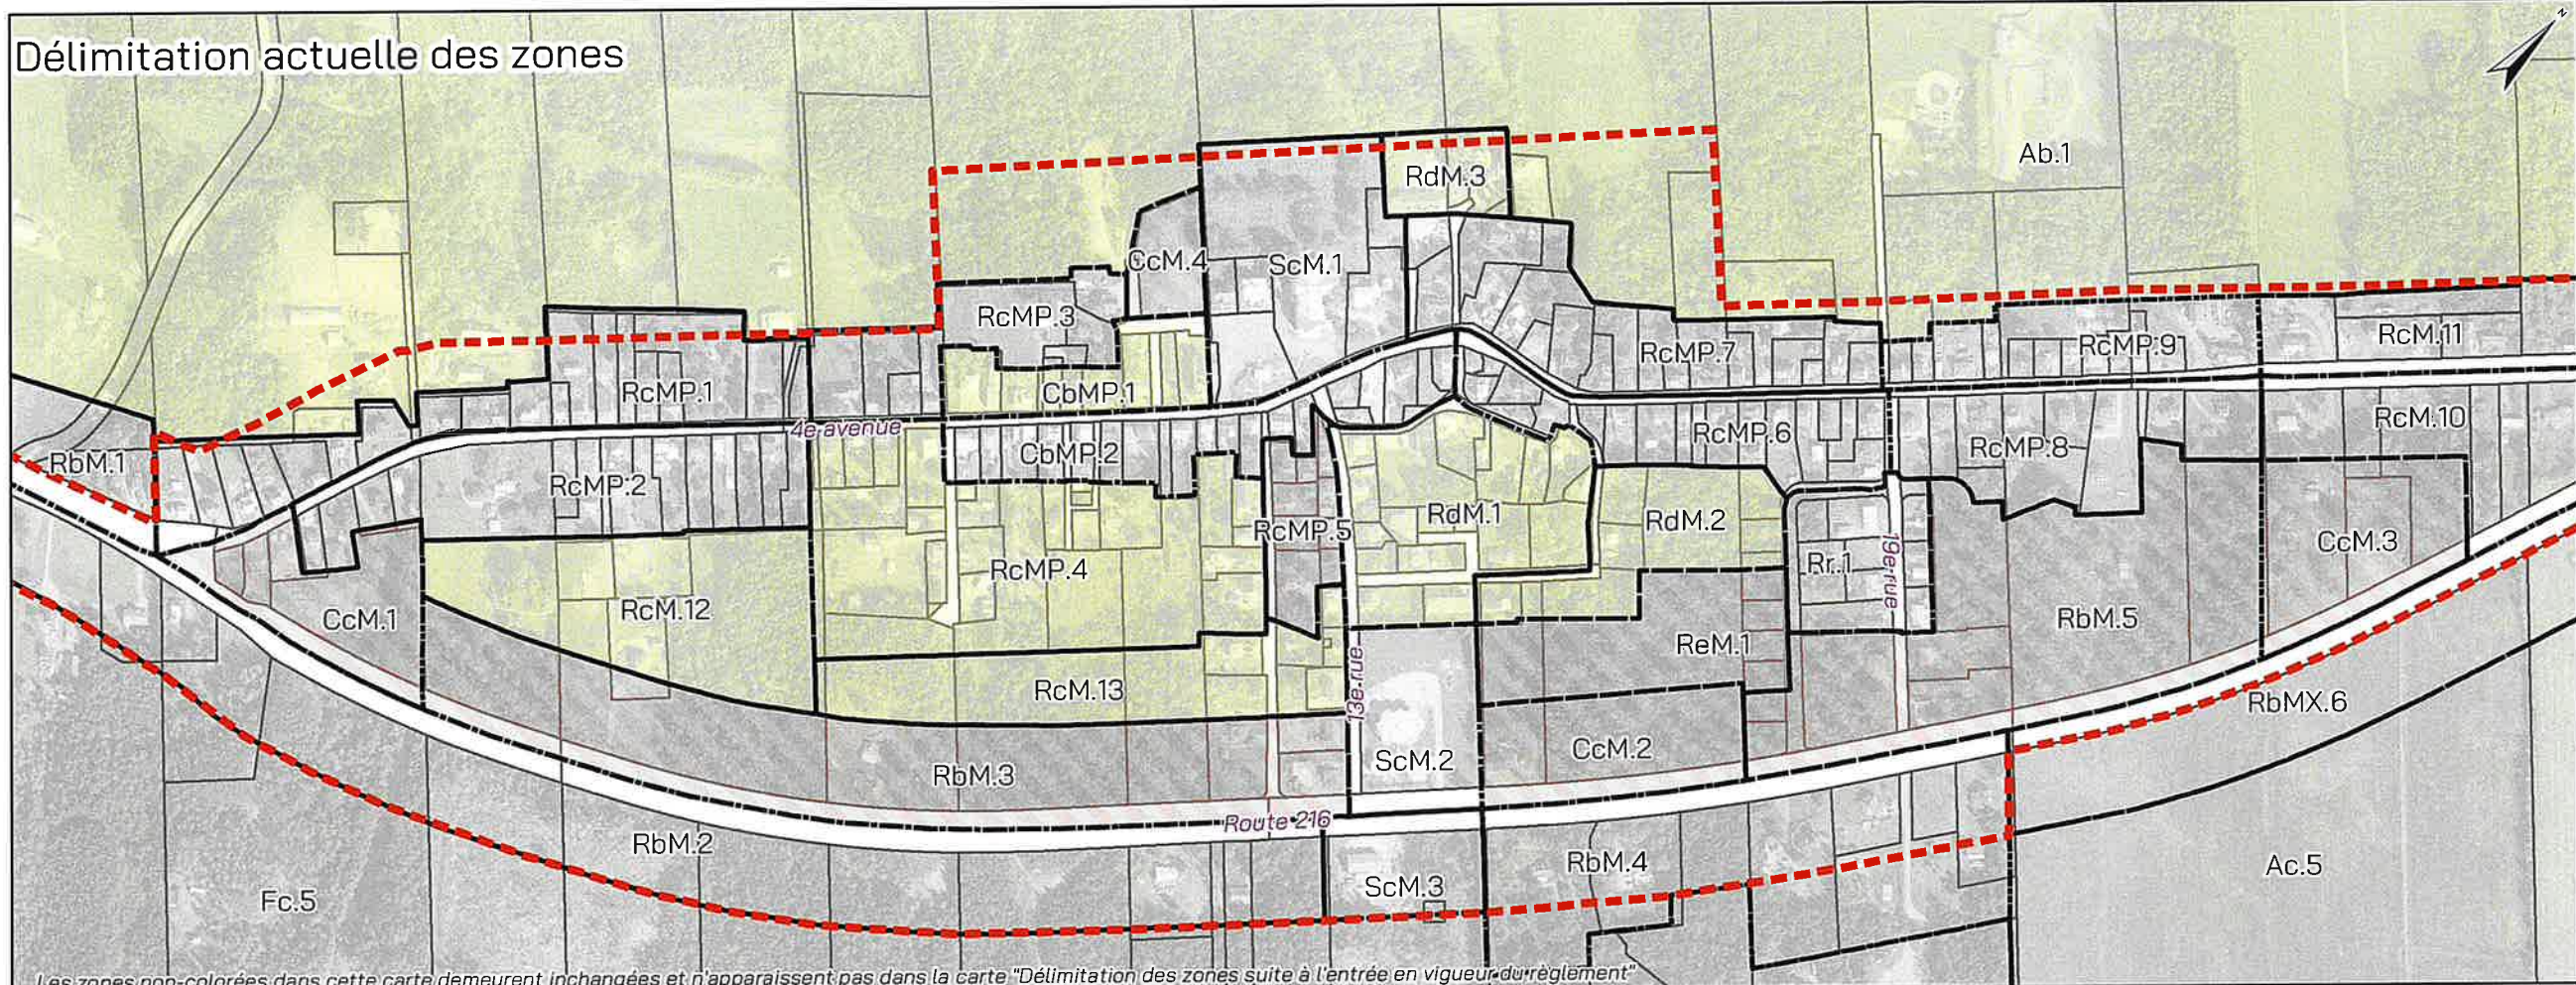


MUNICIPALITÉ DE SAINT-PAUL-DE-MONTMINY

Annexe 1 : Modification des zones du périmètre urbain

- Nouvelle zone
- Zone modifiée
- Zone abrogée
- Routes principales
- Cadastre
- Périmètre urbain
- Zonage en vigueur
- Zonage projeté

Délimitation des zones suite à l'entrée en vigueur du règlement

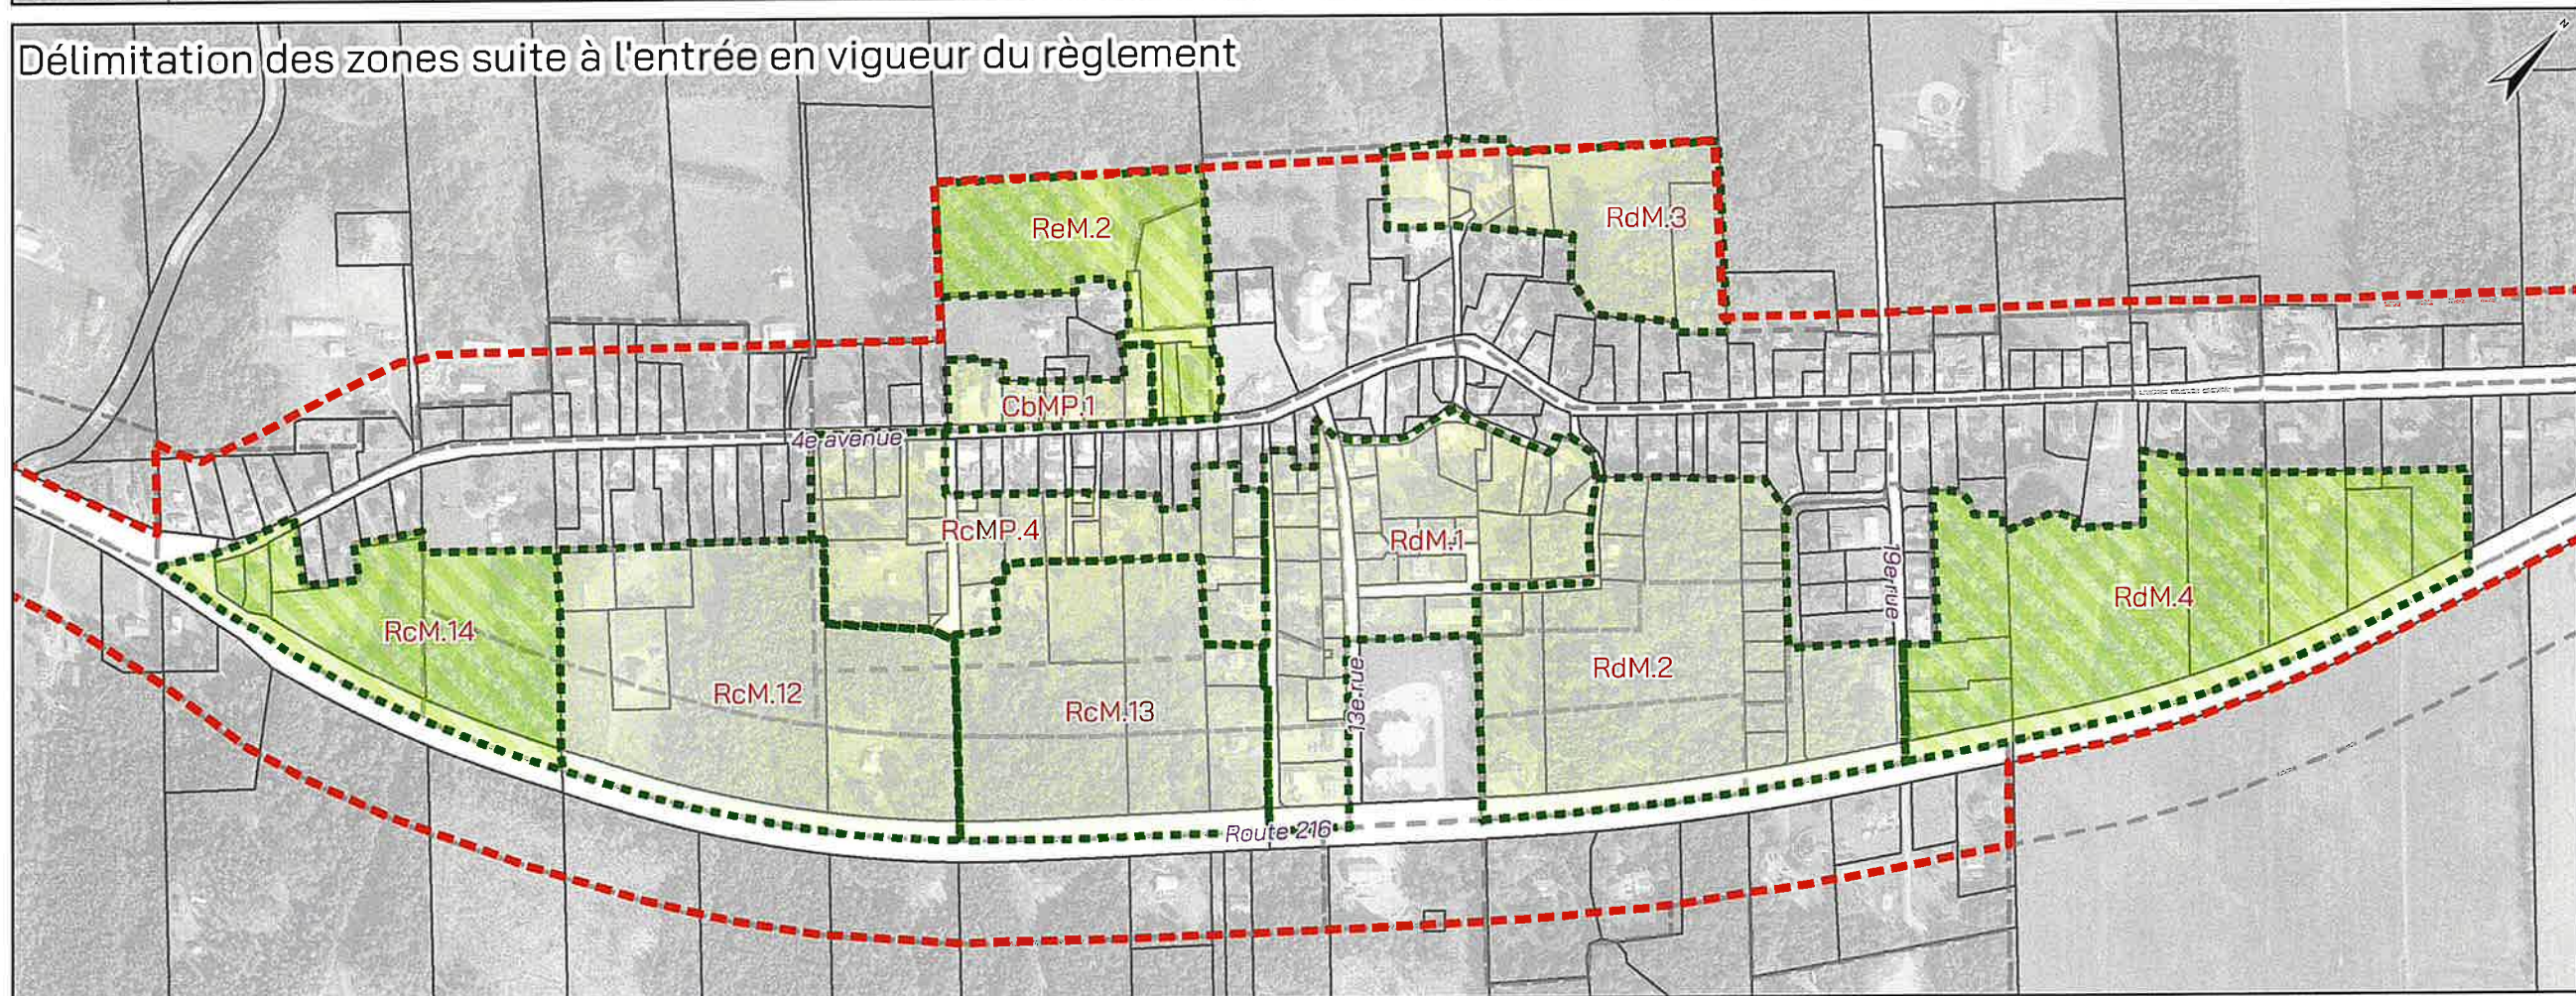

1:5 500



Nom du document : ZonesMod18030_Coeur
 Réalisation : MRC de Montmagny, Mai2023, BG/mab
 Sources : Ministère de l'Énergie et des Ressources naturelles, Gouvernement du Québec, MRC de Montmagny, Orthophotos 2020.
 Système de coordonnées : NAD 1983 MTM 7
 Projection : Transverse Mercator
 Datum : North American 1983